


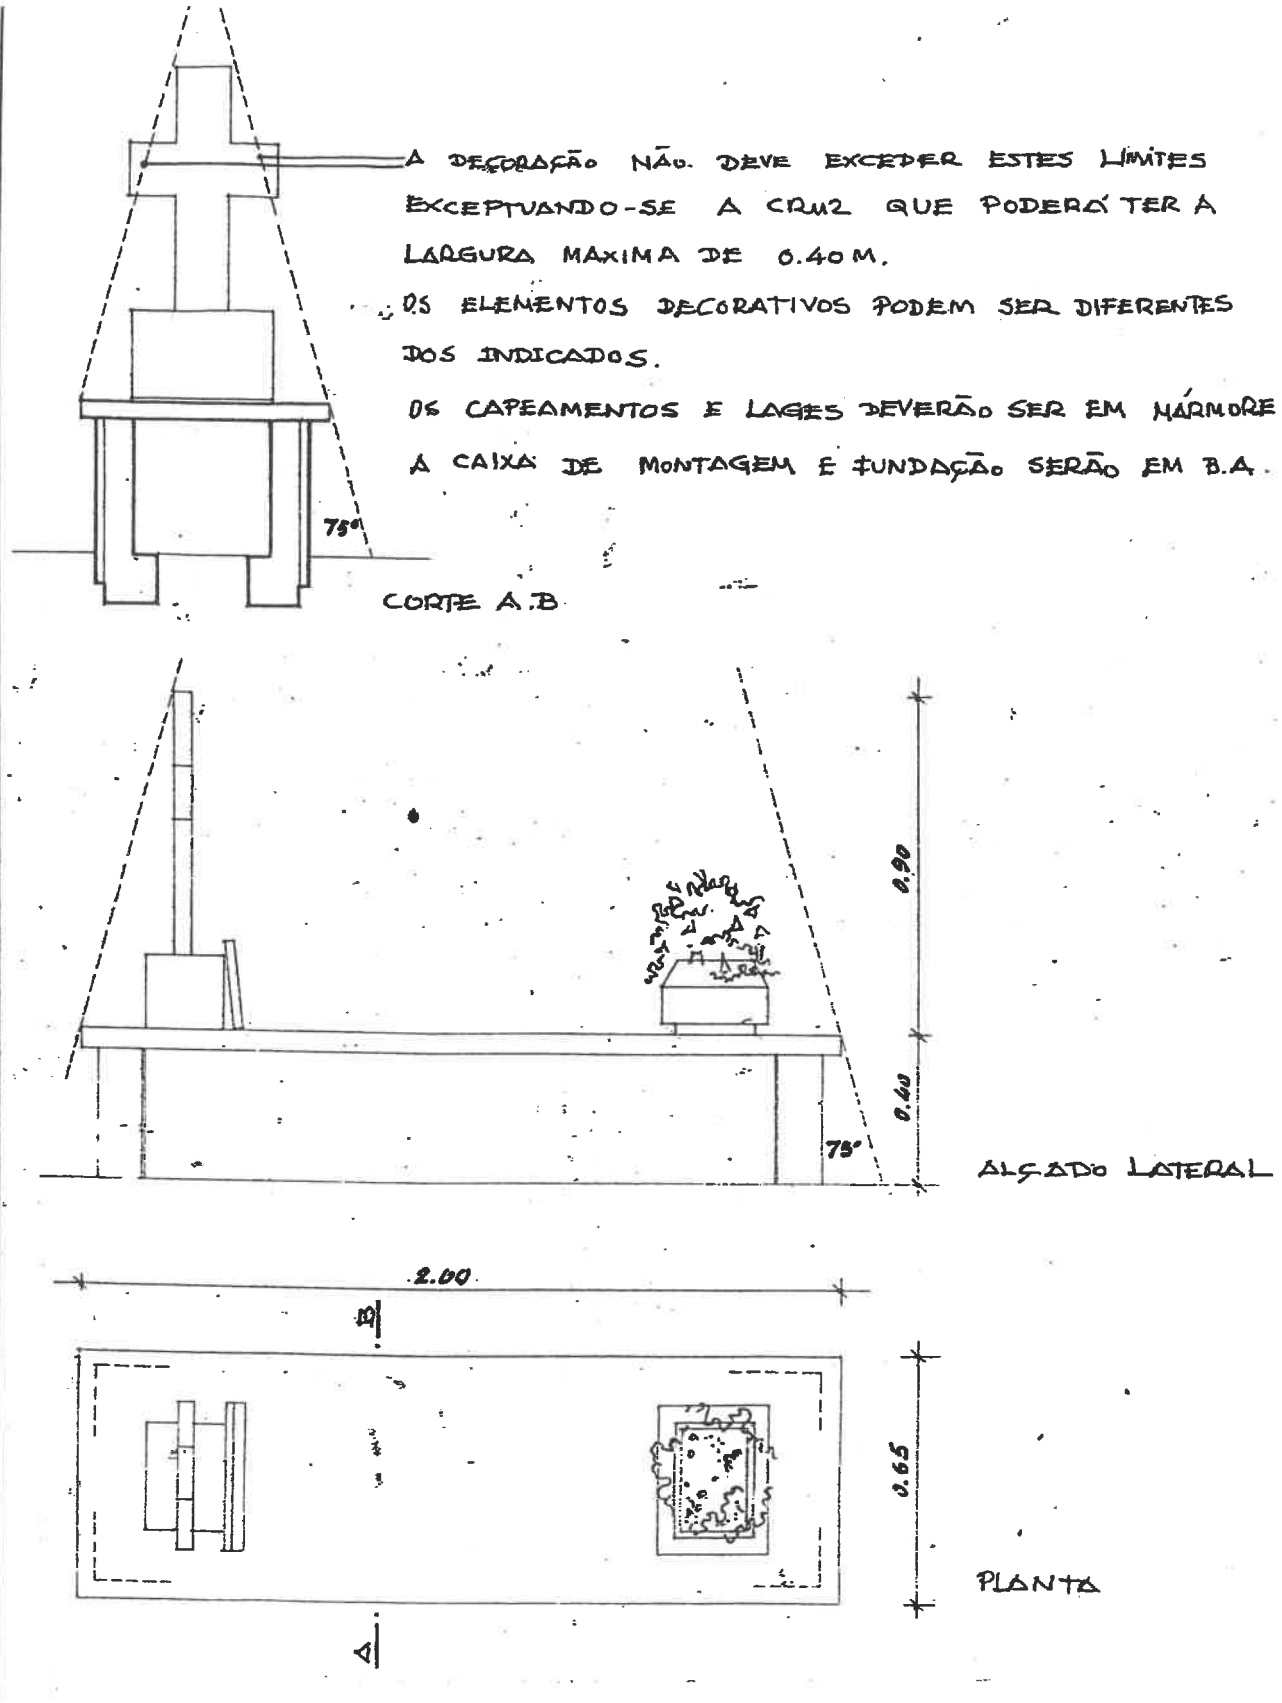

JUNTA DE FREGUESIA DE SERRA D'EL-REI		S.T.O.	1
	CEMITÉRIO DA FREGUESIA PROJETO-TIPO CAMPA PEÇAS: PLANTA, ALÇADO E CORTE		